


60'-4"

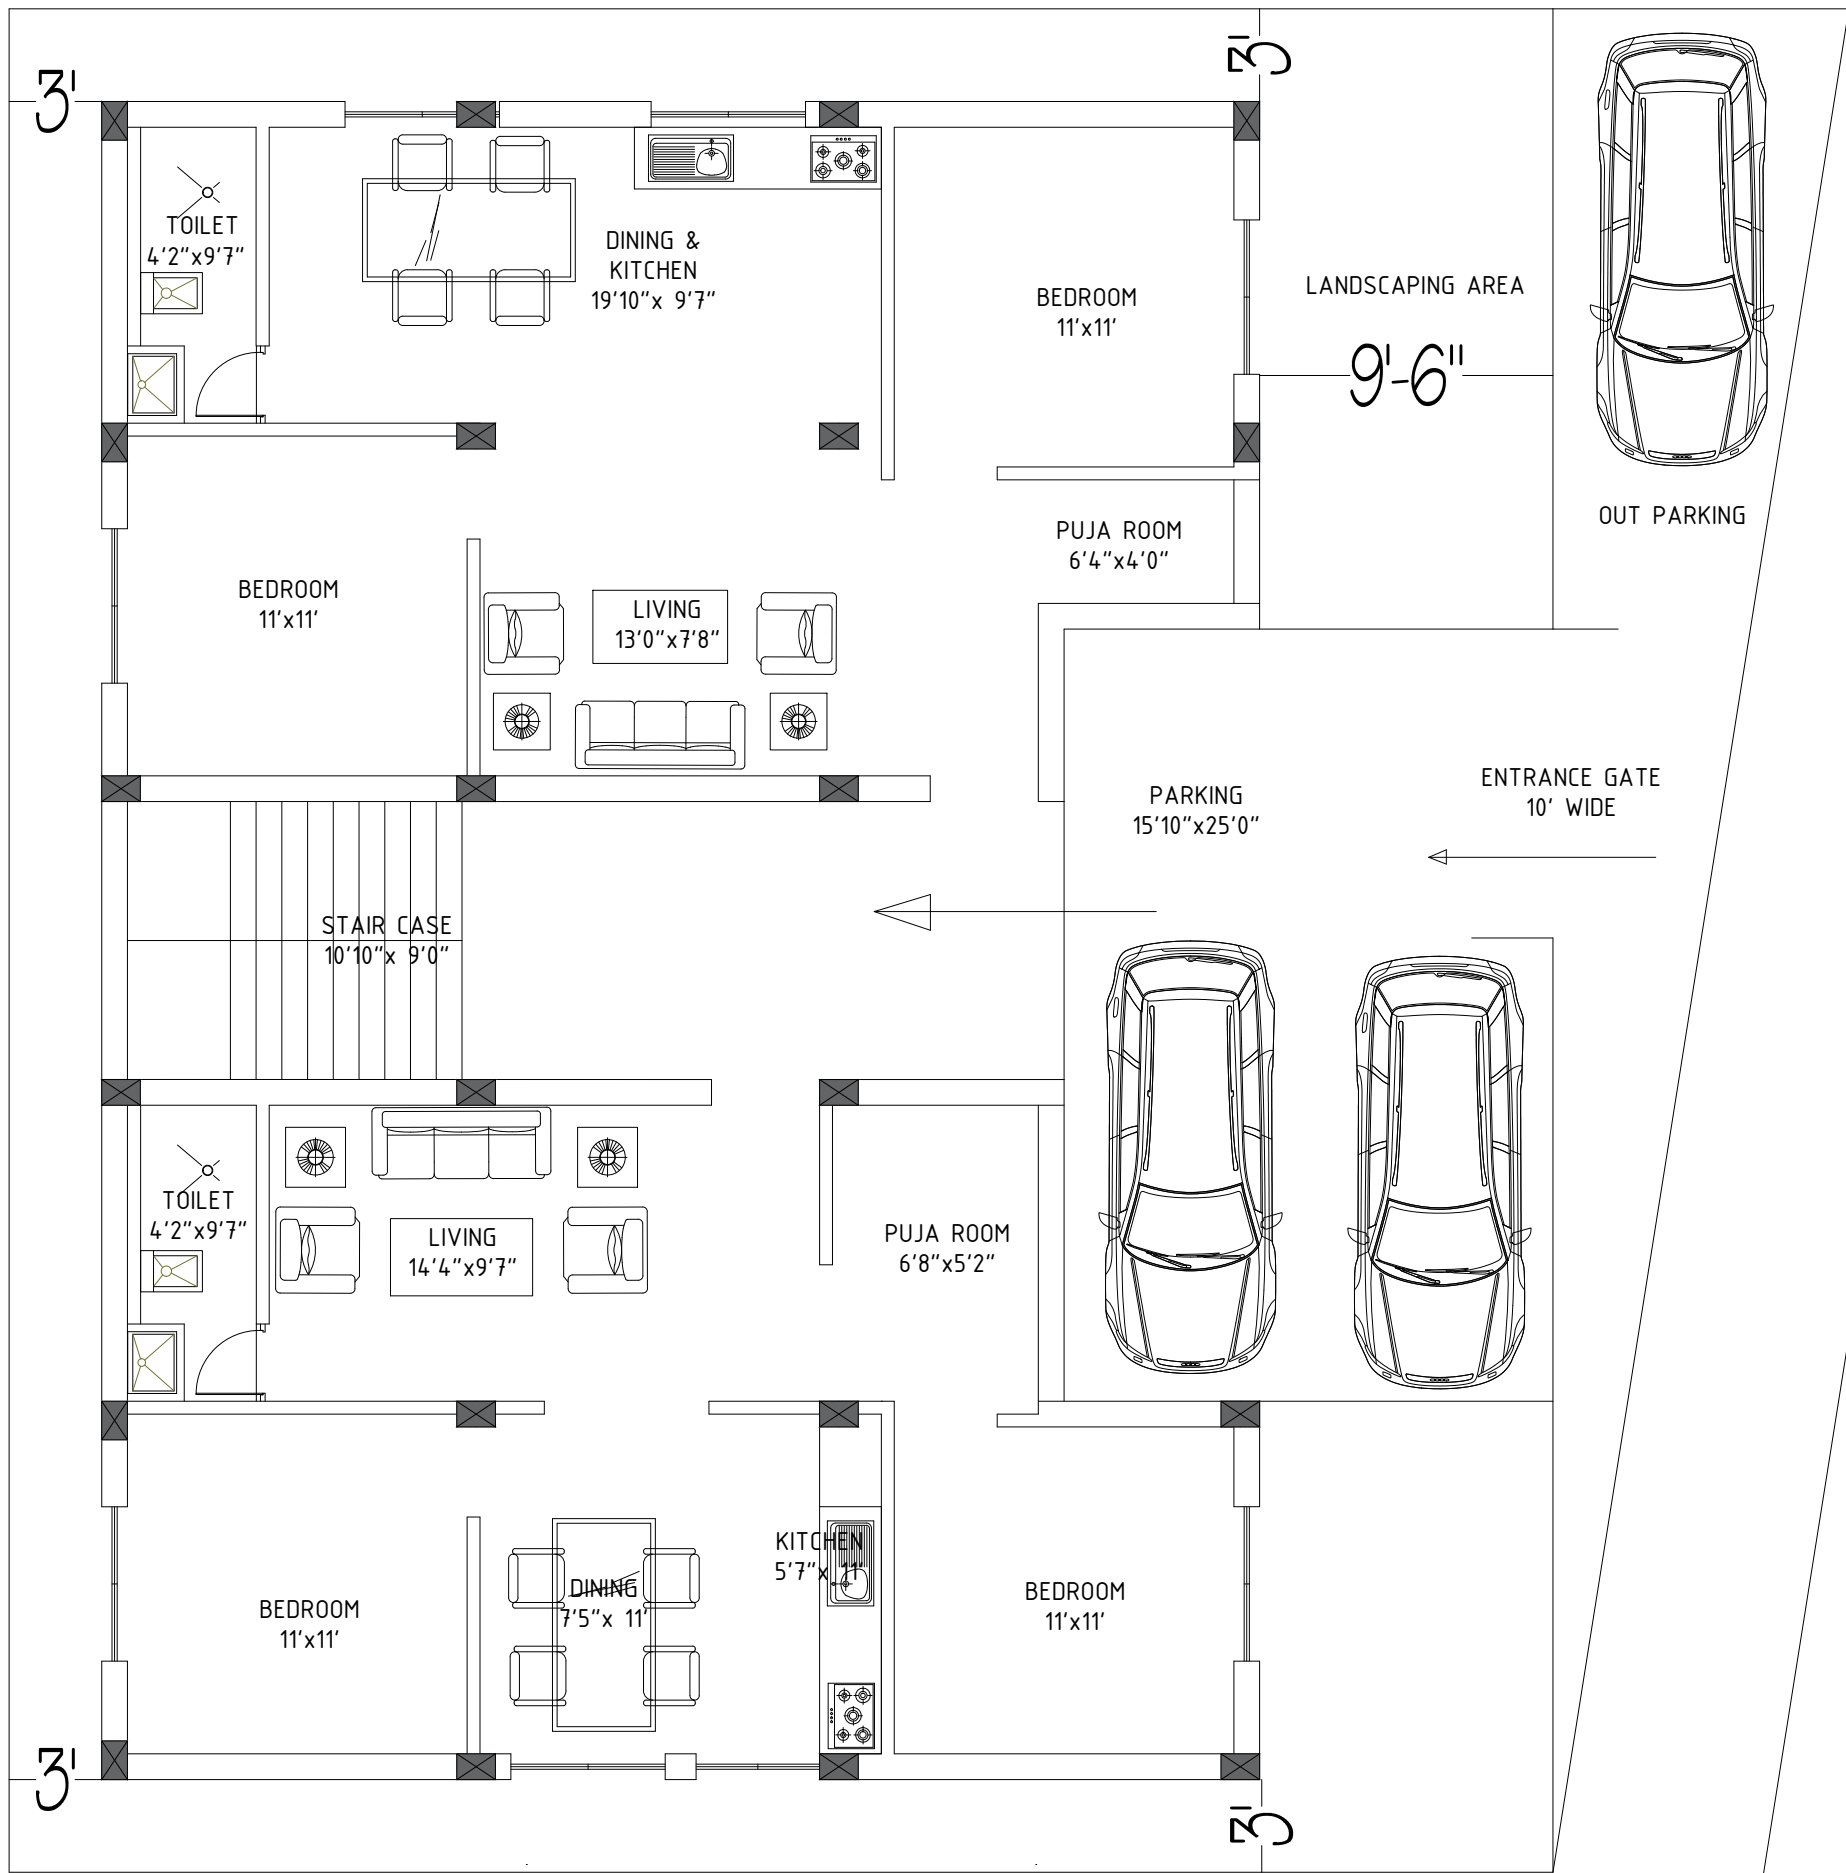

50'

50'

59'-7"

61'1"